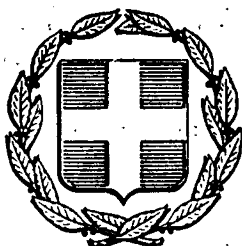


ΕΦΗΜΕΡΙΣ ΤΗΣ ΚΥΒΕΡΝΗΣΕΩΣ
ΤΗΣ ΕΛΛΗΝΙΚΗΣ ΔΗΜΟΚΡΑΤΙΑΣ

ΕΝ ΑΘΗΝΑΙΣ ΤΗ 28 ΙΟΥΝΙΟΥ 1980 | ΤΕΥΧΟΣ ΤΕΤΑΡΤΟΝ | ΑΡΙΘΜΟΣ ΦΥΛΛΟΥ 366

ΠΕΡΙΕΧΟΜΕΝΑ

ΑΠΑΛΛΟΤΡΙΩΣΕΙΣ

ΑΠΟΦΑΣΕΙΣ

ΑΝΑΚΟΙΝΩΣΕΙΣ

ΠΟΛΕΟΔΟΜΙΑ

ΑΝΑΚΟΙΝΩΣΕΙΣ

ΑΠΑΛΛΟΤΡΙΩΣΕΙΣ

ΑΠΟΦΑΣΕΙΣ

Ἀριθ. Π. 3807/2452 (1)

Περὶ ἀναγκαστικῆς ἀπαλλοτριώσεως ἀκινήτων στὴν περιοχὴ Ἀκροπόλεως, γιὰ ἀρχαιολογικοὺς σκοπούς.

ΟΙ ΥΠΟΥΡΓΟΙ

ΟΙΚΟΝΟΜΙΚΩΝ ΚΑΙ ΠΟΛΙΤΙΣΜΟΥ ΚΑΙ ΕΠΙΣΤΗΜΩΝ

Ἔχοντας ὑπόψη:

1. Τὶς διατάξεις τοῦ Ν. Δ/τος 797/1971 «περὶ ἀναγκαστικῶν ἀπαλλοτριώσεων», σὲ συνδυασμὸ μὲ τὶς διατάξεις τοῦ Β. Δ/τος ἀριθ. 139/1971 «περὶ τῆς ἁρμοδιότητος τῶν νομαρχῶν πρὸς κήρυξιν ἀναγκαστικῶν τινων ἀπαλλοτριώσεων».

2. Τὶς διατάξεις τοῦ ἄρθρου 1 τοῦ Νόμου ΒΡΞ Ζ/1893 «περὶ ἀναγκαστικῆς ἀπαλλοτριώσεως ἀκινήτων πρὸς συντήρησιν ἢ ἀνεύρεσιν ἀρχαιοτήτων».

3. Τὸ ἀπὸ 20.12.1979 ἀπόσπασμα πρακτικοῦ ἀπὸ τὴ συνεδρίαση τοῦ Ἀρχαιολογικοῦ Συμβουλίου τοῦ Κράτους ἀριθ. 48/13.12.79 (ἀριθ. θεμάτων 5ο καὶ 9ο).

4. Τὴν ὑπ' ἀριθ. Δ.2652/66/20.5.80 ἀπόφαση τοῦ Πρωθυπουργοῦ καὶ Ὑπουργοῦ Οἰκονομικῶν «περὶ ἀναθέσεως ἁρμοδιοτήτων στοὺς Ὑφυπουργοὺς Οἰκονομικῶν», ἀποφασίζουμε:

Κηρύσσουμε τὴν ἀναγκαστικὴ ἀπαλλοτρίωση, λόγω δημόσιας ὠφέλειας καὶ εἰδικότερα γιατὶ τὰ ἀκίνητα βρίσκονται μέσα σὲ ἀρχαιολογικὸ χῶρο, πλησίον τῆς Ἀκρόπολης ἡ ὁποία προστατεύεται ἀπὸ τὶς διατάξεις τοῦ Ἀρχαιολογικοῦ Νόμου, ἐκτάσεως ἐμβαδοῦ 398,33 μ², ποὺ βρίσκεται στὴν ὁδὸ Ραγκαβᾶ 3 καὶ 5 πλησίον τῆς Ἀκρόπολης καὶ φαίνεται μὲ τὰ στοιχεῖα Α — Β — Γ — Δ — Η — Ζ — Α στὸ 1295/29.2.80 καὶ ὑπὸ κλίμακα 1:100 κτηματολογικὸ διάγραμμα καὶ στὸν ἐπ' αὐτοῦ κτηματολογικὸ πίνακα τοῦ ἐμπειροτέχνη Τοπογράφου Μιχ. Ξεκαλάκη, θεωρημένα ἀπὸ τὸ Διευθυντὴ Ἀποτυπώσεων καὶ Συντηρήσεως Κτιρίων, τοῦ ΤΑΠΑ Μ. Γιαννουλάκη στὶς 3.3.1980.

Στὴν ἔκταση ποὺ ἀπαλλοτριώνεται προβάλλουν δικαιώματα κυριότητας οἱ 1) Τσέγκος Σωτήριος καὶ 2) Τραγέας Δημήτριος.

Ἡ ἀπαλλοτρίωση κηρύσσεται ὑπὲρ τοῦ Δημοσίου καὶ μὲ δαπάνη τοῦ Ταμείου Ἀρχαιολογικῶν Πόρων καὶ Ἀπαλλοτριώσεων.

Ἡ ἀπόφαση αὐτὴ νὰ δημοσιευθεῖ στὴν Ἐφημερίδα τῆς Κυβερνήσεως.

Ἀθῆναι, 19 Ἰουνίου 1980

ΟΙ ΥΠΟΥΡΓΟΙ

ΥΦΥΠΟΥΡΓΟΣ ΟΙΚΟΝΟΜΙΚΩΝ — ΠΑΝΑΓΙΩΤΗΣ ΜΠΟΚΟΒΟΣ

ΠΟΛΙΤΙΣΜΟΥ ΚΑΙ ΕΠΙΣΤΗΜΩΝ — ΑΝΔΡΕΑΣ ΑΝΔΡΙΑΝΟΠΟΥΛΟΣ

Ἀριθ. 5140 (2)

Περὶ μερικῆς ἀνακλήσεως τῆς 15013/12.9.1977 ἀποφάσεως τοῦ Νομάρχη Λαρίσης, περὶ ἀναγκαστικῆς ἀπαλλοτριώσεως ἐκτάσεως 8.834,60 μ² στὶς περιοχὲς Λαρίσης — Τιρνάβου — Φαρσάλων γιὰ τὴν ἀξιοποίηση τῶν γεωτρήσεων τοῦ Π.Α.Υ.Υ.Θ.

Ο ΝΟΜΑΡΧΗΣ ΛΑΡΙΣΗΣ

Ἔχοντας ὑπόψη:

1. Τὶς διατάξεις τοῦ Ν.Δ. 797/1971 «περὶ ἀναγκαστικῶν ἀπαλλοτριώσεων» σὲ συνδυασμὸ μὲ τὶς διατάξεις τοῦ Β.Δ. 139/1971, περὶ ἁρμοδιότητος τῶν Νομαρχῶν πρὸς κήρυξιν ἀναγκαστικῶν τινων ἀπαλλοτριώσεων.

2. Τὶς διατάξεις τοῦ ἄρθρου 33 τοῦ Ν.Δ. 3881/1958 «περὶ ἐγγείων βελτιώσεων».

3. Τὴν ἀριθ. 15013/12.9.1977 ἀπόφασή μας μὲ τὴν ὁποία κηρύχθηκε ἀναγκαστικὴ ἀπαλλοτρίωση γιὰ τὴν ἀξιοποίηση τῶν γεωτρήσεων τοῦ Προγράμματος Ἀναπτύξεως Ὑπογείων Ὑδάτων Θεσσαλίας (Π.Α.Υ.Υ.Θ.) σὲ ἔκταση 8.834,60 μ2 στὶς περιοχὲς Λαρίσης - Τιρνάβου - Φαρσάλων, ὅπως ἐμφαίνεται στὸ ἀπὸ 17.6.1977 τοπογραφικὸ διάγραμμα καὶ ἀντίστοιχο πίνακα ποὺ συντάχθηκε ἀπὸ τὸν Β. Βαρλάμη καὶ θεωρήθηκε ἀπὸ τὸν Προϊστάμενο τῆς ΥΕΕΒ Ἰ. Κιλλαχίδη.

4. Τὴν ἀριθ. 4707/13.5.1980 ἀπόφασή μας μὲ τὴν ὁποία ἔγινε μερικὴ ἀνάκλιση τῆς παραπάνω ἀπαλλοτριωτικῆς ἀποφάσεώς μας ὡς πρὸς τὶς γεωτρήσεις LB95, LB97, LB102 καὶ LB196 ἐκτάσεως ἐμβαδοῦ 195 μ2, 187,5 μ2, 187,50 μ2 καὶ 187,50 μ2 ἀντίστοιχα.

5. Τὸ ἀριθ. 7637/24.5.1980 ἔγγραφο τῆς Ἐποπτείας Ε.Β. Λαρίσης μὲ τὸ ὁποῖο ζητεῖται νὰ σταματήσει ἡ διαδικασία ἀπαλλοτριώσεως τῶν χώρων ποὺ καταλήφθηκαν ἀπὸ τὶς γεωτρήσεις LB92 ἐμβαδοῦ 187,50 μ2, LB 90 ἐμβαδοῦ 187,50 μ2, LB 85 ἐμβαδοῦ 187,50 μ2, LB 88 ἐμβαδοῦ 156,50 καὶ 31 μ2, LB 84 ἐμβαδοῦ 187 μ2, LB 83 ἐμβαδοῦ 225 μ2 καὶ LB 103 ἐμβαδοῦ 210 μ2 μὲ αὐξ. ἀριθ. 4, 5, 7, 8, 9, 11 καὶ 12 τοῦ κτηματιλογικοῦ πίνακα ἀντίστοιχα, ἐπειδὴ γιὰ τὶς γεωτρήσεις αὐτὲς εἶχαν ἀφεθεῖ ἀπὸ τὸν ἀναδασμὸ οἱ ἀπαραίτητες ἐκτάσεις.

6. Τα στοιχεῖα τοῦ σχετικοῦ φακέλλου τῆς ἀπαλλοτριώσεως ἀπὸ τὰ ὁποία προκύπτει ὅτι ἡ ἀπαλλοτρίωση δὲν ἔχει συντελεσθεῖ ἀκόμη, ἀποφασίζουμε:

Ἀνακαλοῦμε μερικῶς, συμπληρωματικά, τὴν ἀριθ. 15013/12.9.1977 ἀπόφασή μας καὶ συγκεκριμένα καὶ γιὰ τὶς ἐκτάσεις μὲ τὰ στοιχεῖα γεωτρήσεως LB 92 ἐμβαδοῦ 187,50 μ2, LB 90 ἐμβαδοῦ 187,50 μ2, LB 85 ἐμβαδοῦ 187,50, LB 88 ἐμβαδοῦ 156,50 καὶ 31 μ2, LB 84 ἐμβαδοῦ 187,50 μ2, LB 83 ἐμβαδοῦ 225 μ2 καὶ LB 103 ἐμβαδοῦ 210 μ2 ποὺ φέρουν αὐξ. ἀριθ. 4, 5, 7, 8, 9, 11 καὶ 12 τοῦ οἰκείου κτηματολογικοῦ πίνακα ἀντίστοιχα.

Ἡ ἀπόφαση αὐτὴ νὰ δημοσιευθεῖ στὴν Ἐφημερίδα τῆς Κυβερνήσεως.

Λάρισα, 17 Ἰουνίου 1980

Ὁ Νομάρχης
Γ. ΛΑΜΠΡΙΝΑΚΟΣ

Ἀριθ. 1056 (3)

Περὶ κηρύξεως ὡς ἀναδασωτέας κοινοτικῆς ἐκτάσεως 1,600 στρεμμάτων, στὴ θέση Καψάλα τῆς Κοινότητας Περιβλέπτου, τοῦ Ν. Μαγνησίας.

Ο ΝΟΜΑΡΧΗΣ ΜΑΓΝΗΣΙΑΣ

Σύμφωνα μέ:

1. Τὶς διατάξεις: α) τοῦ ἄρθρου 117 παρ. 3 τοῦ Συντάγματος τῆς Ἑλλάδος, β) τῶν ἄρθρων 38 καὶ 41 Ν. 998/79 «περὶ προστασίας Δασῶν», γ) τοῦ ἄρθρου 10 τοῦ Ν. 667/77 «περὶ τροποποιήσεως καὶ συμπληρώσεως διατάξεων τῆς Ἐποικιστικῆς Νομοθεσίας», δ) τοῦ Νόμου 3200/55 «περὶ Διοικητικῆς Ἀποκεντρώσεως», σὲ συνδυασμὸ μὲ τὶς διατάξεις τοῦ Ν.Δ. 532/1970 «περὶ συμπληρώσεως τῶν διατάξεων περὶ διοικητικῆς ἀποκεντρώσεως» καὶ τοῦ 709/1970 Β. Δ/τος, ποὺ ἐκδόθηκε σ' ἐκτέλεση αὐτοῦ.

2. Τὶς ἑξῆς διαταγὲς τοῦ Ὑπουργ. Γεωργίας: α) 5684/499/ἐγκ. 48/11.2.1971, β) 114012/2546/ἐγκ. 154/24.12.1975, γ) 217606/1610/13.6.77.

3. Τὴν σχετικὴ πρόταση τῆς ἁρμόδιας Δασικῆς Ἀρχῆς, ποὺ ὑποβλήθηκε μὲ τὴν 2232/20.5.1980 ἀναφορά, σύμφωνα μὲ τὴν ὁποία προτείνεται ἡ κήρυξη ὡς ἀναδασωτέας τῆς ὑπόψη ἐκτάσεως.

4. Τὴ γνωμοδότηση τῆς Φιλοδασικῆς Ἐπιτροπῆς.

5. Τὴν ἀνάγκη προστασίας τῆς ἐκτάσεως καὶ ἀναπτύξεως τῆς δασικῆς βλαστήσεως φυσικῶς ἢ τεχνητῶς, ἀποφασίζουμε:

Κηρύσσουμε ὡς ἀναδασωτέα τὴν κοινοτικὴ ἔκταση 1,600 στρέμματα, ποὺ βρίσκεται στὴ θέση Καψάλα τῆς περιφέρειας Ἐλευθεροχωρίου — Περιβλέπτου τοῦ Νομοῦ Μαγνησίας μὲ σκοπὸ τὴν προστασία της καὶ τὴν ἀνάπτυξη τῆς δασικῆς βλαστήσεως.

Ἡ βλάστηση τῆς ἐκτάσεως αὐτῆς, ποὺ καλυπτόταν ἀπὸ θάμνους πρίνου νανώδους μορφῆς καταστράφηκε τὸν μῆνα Φεβρουάριο 1980 ἀπὸ παράνομη ἐκχέρσωση.

Σχετικὸ τὸ σχεδιάγραμμα μὲ κλίμακα 1:500, τὸ ὁποῖο ἀποτελεῖ ἀναπόσπαστο μέρος τῆς ἀποφάσεως αὐτῆς καὶ στὸ ὁποῖο ἡ ἔκταση φαίνεται μὲ τὰ στοιχεῖα Α, Β, Γ, Δ, Α καὶ μὲ τὰ ἑξῆς ὅρια:

Ἀνατολικά: Ἀγρὸς ἰδίου.

Δυτικά: Κοινοτικὴ δασικὴ ἔκταση.

Βόρεια: Ὁμοίως ὡς ἄνω.

Νότια: Ὁμοίως ὡς ἄνω.

Ἡ ἀπόφαση αὐτὴ νὰ δημοσιευθεῖ στὴν Ἐφημερίδα τῆς Κυβερνήσεως.


Βόλος, 23 Μαΐου 1980

Ὁ Νομάρχης
ΑΘΑΝ. ΣΠΥΡΟΠΟΥΛΟΣ


Πρόχειρον

Σχεδιάγραμμα παρανόμως εκχερσωθείσης κοινοτικής δασικής εκτάσεως στη θέση Καψάλια-Περιβλέπτου.

Κλίμαξ 1:500

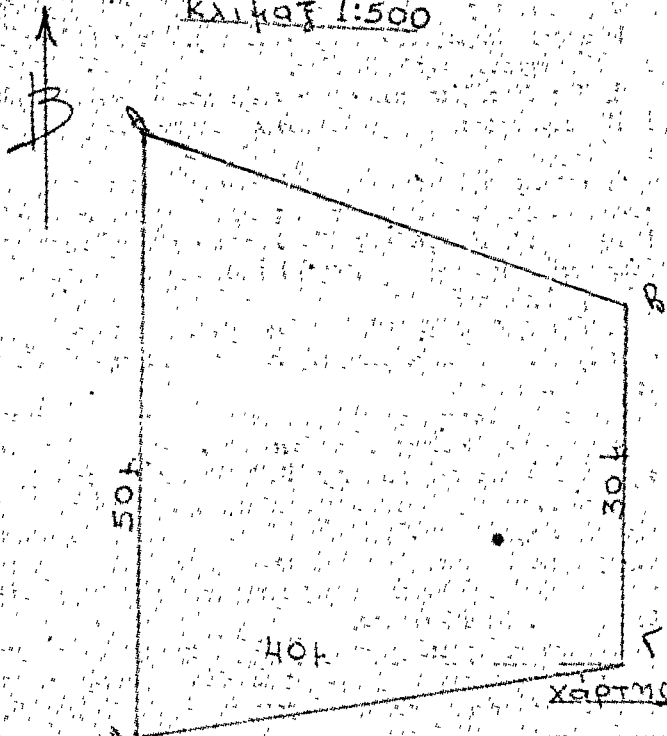

Χάρτης προσανατολισμού υπό κλίμακα 1:200.000

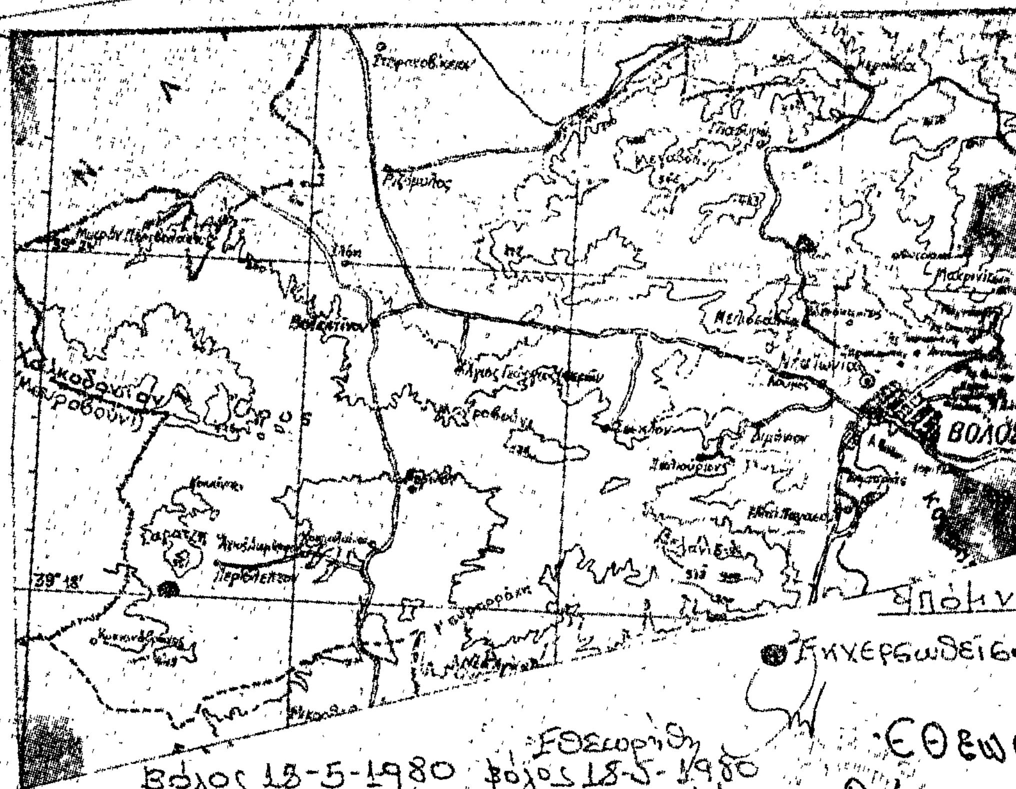

Υπόμνημα

● Εκχερσωθείσα Έκτασις

Βόλος 18-5-1980
Ο τεχνικός Δασονομίας

Νικ. Σταμούλης

Εθεωρήθη
Βόλος 18-5-1980
Ο Δασάρχης Βόλου

Ντκ. Δεληπορανίδης

Εθεωρήθη
Βόλος 23 Μαΐου 1980
Ο Νομάρχης

Αθαν. Επιφανιάδης

'Αριθ. 70522 (4)

Περὶ ἀναγκαστικῆς ἀπαλλοτριώσεως ἀκινήτων γιὰ τὴ διαπλάτυνση τοῦ Τμήματος Ρέθυμνο—"Αγ. 'Απόστολοι τῆς 13ης ἐπαρχιακῆς ὁδοῦ ἀπὸ τὴ χ.θ. (11+200) ἕως τὴ χ.θ. (12+100).

Ο ΝΟΜΑΡΧΗΣ ΡΕΘΥΜΝΗΣ

"Εχοντας ὑπόψη:

1) Τὶς διατάξεις: α) τοῦ Ν.Δ. 797/71 «περὶ ἀναγκαστικῶν ἀπαλλοτριώσεων». β) τοῦ ὑπ' ἀριθ. 139/71 Β.Δ. «περὶ ἁρμοδιότητος τῶν Νομαρχῶν πρὸς κήρυξη ἀναγκαστικῶν τινων ἀπαλλοτριώσεων», γ) τοῦ ἀπὸ 25.11.29 Δ/τος «περὶ κωδικοποιήσεως τῶν περὶ κατασκευῆς καὶ συντηρήσεως ὁδῶν κειμένων διατάξεων κλπ.», καὶ

2) Τὸ ὑπ' ἀριθ. 727/22.4.80 ἔγγραφο τῆς 2ας ΔΕΚΕ 'Ηρακλείου καὶ τὰ συνημμένα σ' αὐτὸ σχετικὰ στοιχεῖα, ἀποφασίζουμε:

Κηρύσσουμε ἀναγκαστικῶς ἀπαλλοτριωτέα, λόγω δημόσιας ὠφέλειας καὶ συγκεκριμένα γιὰ τὴν ἐκτέλεση ἔργων πρὸς διαπλάτυνση τοῦ τμήματος Ρέθυμνο—"Αγ. 'Απόστολοι τῆς 13ης ἐπαρχιακῆς ὁδοῦ Νομοῦ Ρεθύμνης, ἀπὸ τὴ χ.θ. (11+200) ἕως τὴ χ.θ. (12+100), ἰδιωτικὴ ἔκταση ἐμβαδοῦ 9.230 $μ^2$, ὅπως αὐτὴ φαίνεται στὰ οἰκεῖα κτηματολογικὰ διάγραμμα καὶ πίνακα, τὰ ὁποῖα συντάχθηκαν ἀπὸ τὸν Γ. Σχοινᾶ, μηχ/κὸ καὶ θεωρήθηκαν στὶς 22.4.80 ἀπὸ τὸν Γ. Πρατικάκη, προϊστάμενο τῆς 2ας ΔΕΚΕ 'Ηρακλείου.

'Η ἀπαλλοτρίωση κηρύσσεται ὑπὲρ τοῦ 'Ελληνικοῦ Δημοσίου καὶ εἰς βάρος τῶν πιστώσεων Δημοσίων 'Επενδύσεων (ἔργο 7971009).

'Η ἀπόφαση αὐτὴ νὰ δημοσιευθεῖ στὴν 'Εφημερίδα τῆς Κυβερνήσεως.

Ρέθυμνο, 19 'Ιουνίου 1980

'Ο Νομαρχῶν
Γ. ΜΑΥΡΟΕΙΔΗΣ

'Αριθ. 1109 (5)

Περὶ κηρύξεως ὡς ἀναδασωτέας συνιδιοκτήτου δασικῆς ἐκτάσεως στὴ θέση Νησάκι, τῆς Κοινότητας 'Ομβριακῆς τοῦ Νομοῦ Φθιώτιδος.

Ο ΝΟΜΑΡΧΗΣ ΦΘΙΩΤΙΔΟΣ

"Εχοντας ὑπόψη:

1. Τὶς διατάξεις τῶν ἄρθρων 24 παρ. 1 καὶ 117 παρ. 3 τοῦ Συντάγματος τῆς 'Ελλάδος.

2. Τὶς διατάξεις τῶν ἄρθρων 38 καὶ 41 τοῦ Ν. 998/1979 «περὶ προστασίας τῶν δασῶν καὶ δασικῶν ἐν γένει ἐκτάσεων».

3. Τὶς διατάξεις τοῦ Ν. 3200/55 «περὶ διοικητικῆς ἀποκεντρώσεως», σὲ συνδυασμὸ μὲ τὶς διατάξεις τοῦ Ν.Δ. 532/1970 «περὶ συμπληρώσεως τῶν διατάξεων περὶ διοικητικῆς ἀποκεντρώσεως» καὶ τοῦ 709/70 Β.Δ. ποὺ ἐκδόθηκε σὲ ἐκτέλεση αὐτοῦ, καὶ

4. Τὴν ἀριθ. 2733/12.5.80 ἀναφορὰ τοῦ Δασαρχείου Λαμίας σχετικὰ μὲ τὴν κήρυξη ὡς ἀναδασωτέας τῆς κατωτέρω δασικῆς ἐκτάσεως.

'Επειδὴ ἡ ἔκταση χρειάζεται προστασία γιὰ τὴν ἐπαναδημιουργία τῆς δασικῆς βλαστήσεως ποὺ καταστράφηκε ὁλοσχερῶς ἀπὸ πυρκαϊὰ στὶς 2.9.1979, ἀποφασίζουμε:

Κηρύσσουμε ὡς ἀναδασωτέα, μὲ σκοπὸ τὴν προστασία γιὰ τὴν ἐπαναδημιουργία τῆς δασικῆς βλαστήσεως ποὺ ἔχει καταστραφεῖ συνιδιόκτητο δασικὴ ἔκταση ἐμβαδοῦ 39,00, στρεμμάτων στὴ θέση Νησάκι περιφερείας τῆς Κοινότητος 'Ομβριακῆς τοῦ Ν. Φθιώτιδος.

Σχετικὸ τὸ σχεδιάγραμμα μὲ κλίμακα 1:1000 τὸ ὁποῖο ἀποτελεῖ ἀναπόσπαστο μέρος τῆς ἀποφάσεως αὐτῆς καὶ στὸ ὁποῖο ἡ ἔκταση φαίνεται μὲ τὰ στοιχεῖα 1, 2, 3, 4, 5, 6, 7 8, 9, 10, 11, 12, 13, 14, 15, 1 καὶ μὲ ὅρια:


'Ανατολικά: Μὲ ἀγροτοκαλλιέργειες.
Δυτικά: Μὲ συνιδ/το δασικὴ ἔκταση.
Βόρεια: 'Ομοίως.
Νότια: Μὲ ἀγροτοκαλλιέργειες.

'Η ἀποκατάσταση τῆς δασικῆς βλαστήσεως ποὺ καταστράφηκε, λόγω τῆς θέσεως καὶ τοῦ ἐμβαδοῦ τῆς ἐκτάσεως, θὰ γίνει μὲ φυσικὴ ἀναγέννηση.

'Η ἀπόφαση αὐτὴ νὰ δημοσιευθεῖ στὴν 'Εφημερίδα τῆς Κυβερνήσεως.

Λαμία, 29 Μαΐου 1980

'Ο Νομάρχης
ΚΩΝ. ΚΟΪΚΑΣ

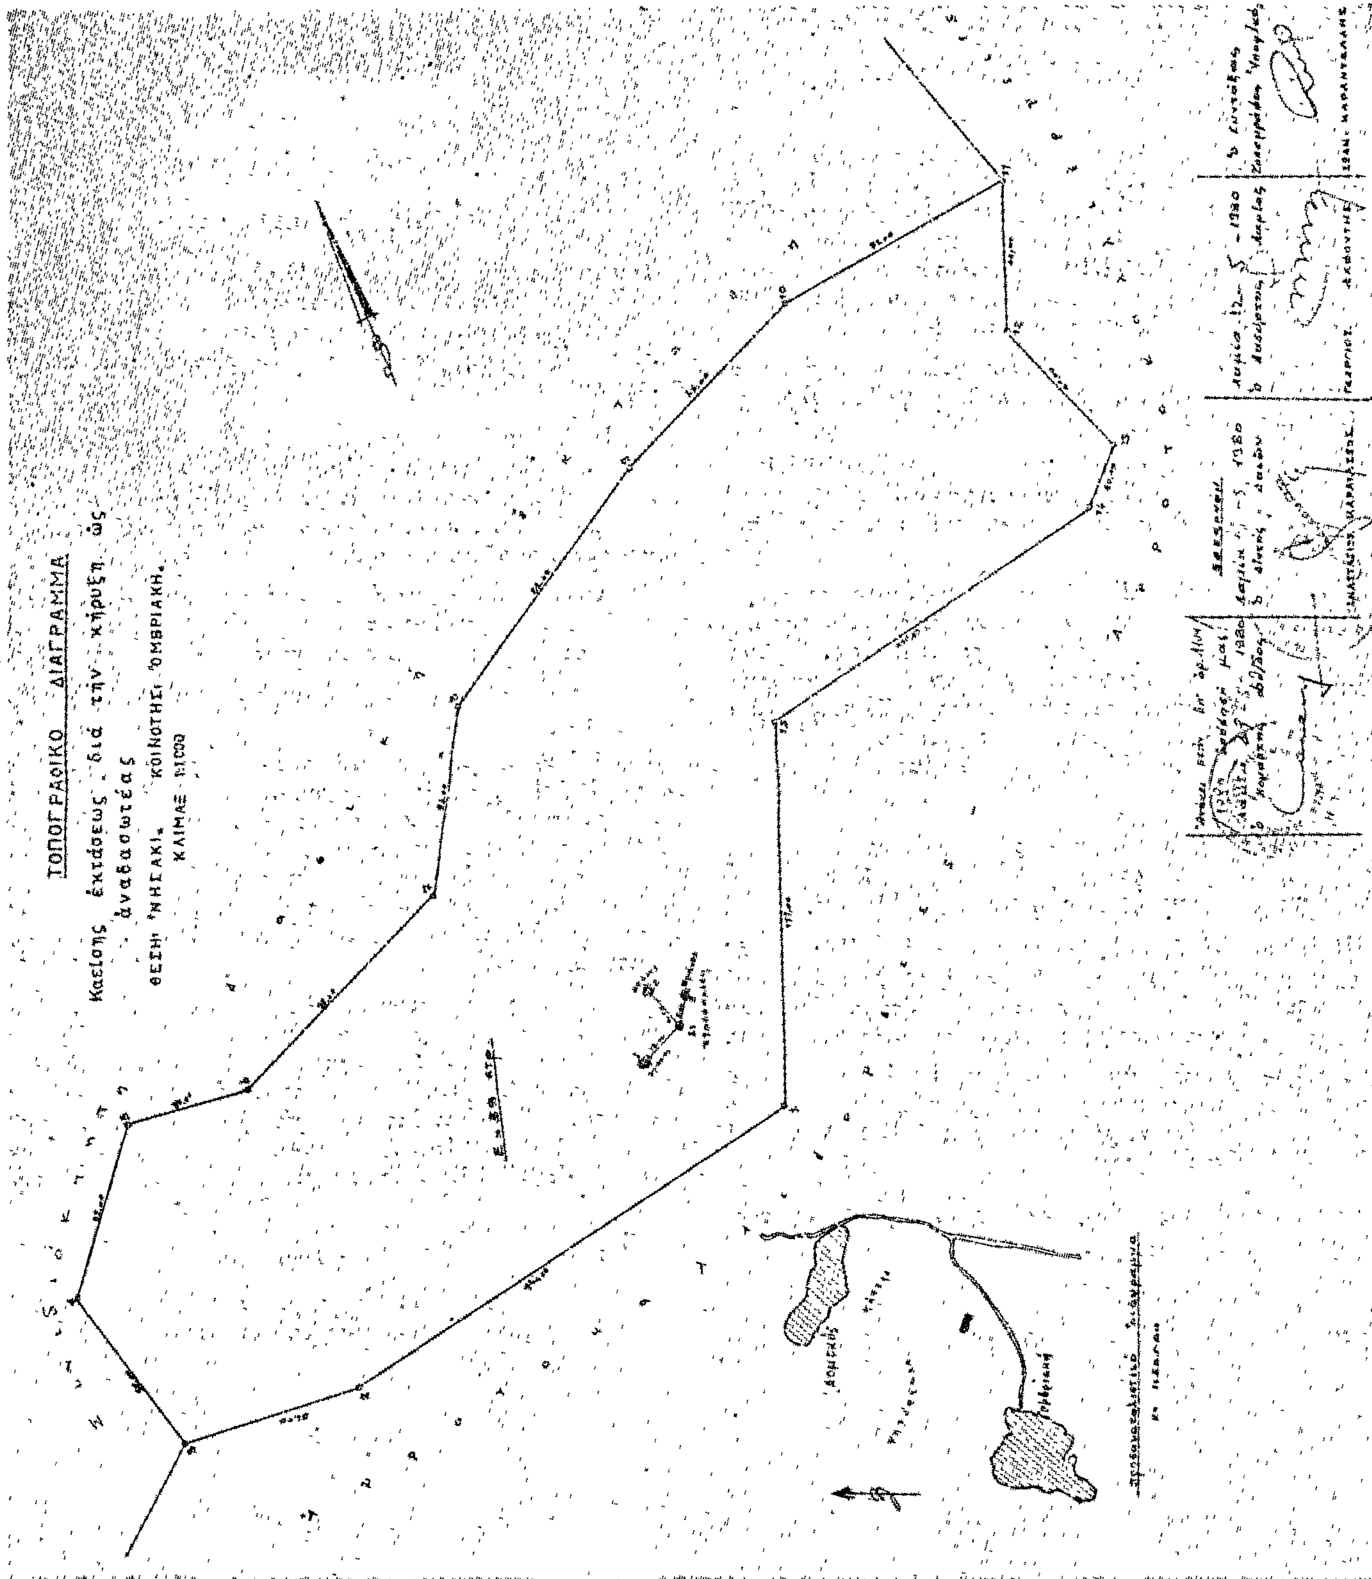
ΤΟΠΟΓΡΑΦΙΚΟ ΔΙΑΓΡΑΜΜΑ
Καείσης ἐκτάσεως διά τήν κήρυξη ὡς
ἀναδασωτέας
ΘΕΣΗ: ΝΗΣΙΑΚΙ. ΚΟΙΝΟΤΗΣ: ΟΜΒΡΙΑΚΗ.
ΚΛΙΜΑΞ 1:1000

'Αριθ. 1 (6)

Περὶ κηρύξεως ὡς ἀναδασωτέας δημόσιας (διακατεχομένης) δασικῆς ἐκτάσεως στὴ θέση «Γλυφονέρι» τῆς Κοινότητας Καλλάνδρας Κασσάνδρας τοῦ Νομοῦ Χαλκιδικῆς.

Ο ΝΟΜΑΡΧΗΣ ΧΑΛΚΙΔΙΚΗΣ

Σύμφωνα μὲ:

1. Τὶς διατάξεις: α) τοῦ ἄρθρου 117 παρ. 3 τοῦ Συντάγματος τῆς Ἑλλάδος. β) Τῶν ἄρθρων 37, 38 καὶ 41 τοῦ Ν. 998/79 (ΦΕΚ 289/Α/29.12.1979), γ) Τοῦ Νόμου 3200/1955 «περὶ διοικητικῆς ἀποκεντρώσεως», σὲ συνδυασμὸ μὲ τὶς διατάξεις τοῦ Ν.Δ.532/1970 «περὶ συμπληρώσεως τῶν διατάξεων περὶ διοικητικῆς ἀποκεντρώσεως» καὶ τοῦ 709/1970 Β. Δ/τος, ποὺ ἐκδόθηκε σὲ ἐκτέλεση αὐτοῦ.

2. Τὶς ἑξῆς διαταγὲς τοῦ Ὑπουργείου Γεωργίας: α) 114812/2946/24.10.1975, β) 10582/539/13.2.1976, γ) 217606/1610/13.6.1977.

3. Τὴν πρόταση ποὺ ὑποβλήθηκε μὲ τὴν 726/16.4.1980 ἀναφορὰ τοῦ ἁρμόδιου Δασαρχείου Κασσάνδρας, σχετικὰ μὲ τὴν κήρυξη ὡς ἀναδασωτέας τῆς κατωτέρω δασικῆς ἐκτάσεως, καὶ

4. Τὴν μὲ ἀριθμὸ 2/25.4.1980 γνωμοδότηση τοῦ Περιφερειακοῦ Συμβουλίου Δασῶν Ν. Χαλκ/κῆς, ὑπὲρ τῆς κηρύξεως ὡς ἀναδασωτέας τῆς κατωτέρω ἐκτάσεως. Ἐπειδὴ ἡ ἔκταση χρειάζεται προστασία γιὰ τὴν ἐπαναδημιουργία τῆς δασικῆς βλαστήσεως ποὺ καταστράφηκε ὁλοσχερῶς ἀπὸ πυρκαγιὰ στὶς 22.3.1980 καὶ δὲν ὑπάρχει φιλοδασικὴ ἐπιτροπὴ γιὰ νὰ γνωμοδοτήσει πάνω στὸ θέμα αὐτό, ἀποφασίζουμε:

Κηρύσσουμε ὡς ἀναδασωτέα, μὲ σκοπὸ τὴν προστασία γιὰ τὴν ἐπαναδημιουργία τῆς δασικῆς βλαστήσεως ποὺ κάηκε, δημόσια (διακατεχόμενη) δασικὴ ἔκταση 3.391 στρέμματα.

Ἡ ἔκταση αὐτή, ποὺ βρίσκεται στὴ θέση (Γλυφονέρι) τῆς περιφέρειας τῆς Κοινότητας Καλλάνδρας, Νομοῦ Χαλκιδικῆς, καλυπτόταν ἀπὸ δάσος πεύκης μὲ ὑπόροφο ἀείφυλλα πλατύφυλλα καὶ καταστράφηκε ὁλοσχερῶς στὶς 22.3.1980.

Σχετικὸ τὸ σχεδιάγραμμα μὲ κλίμακα 1 : 1000, τὸ ὁποῖο ἀποτελεῖ ἀναπόσπαστο μέρος τῆς ἀποφάσεως αὐτῆς καὶ στὸ ὁποῖο ἡ ἔκταση φαίνεται μὲ τὰ στοιχεῖα Α Β Γ Δ Ε Ζ Η Θ Ι Κ Λ Α καὶ μὲ ὅρια:

Ἀνατολικά: Δάσος πεύκης καὶ ἀγρὸς Ἀρ. Δεληγιάννη

Δυτικά: Δάσος Πεύκης

Βόρεια: Δάσος πεύκης

Νότια: Ἀγρὸς Ἀριστ. Δεληγιάννη

Ἡ ἀπόφαση αὐτὴ νὰ δημοσιευθεῖ στὴν Ἐφημερίδα τῆς Κυβερνήσεως.

Πολύγυρος, 6 Ἰουνίου 1980

Ὁ Νομάρχης
Ν. ΚΑΤΑΚΑΛΙΔΗΣ

ΔΑΣΑΡΧΕΙΟ ΚΑΣΣΑΝΔΡΑΣ

ΕΚΘΕΣΗ ΓΝΩΜΑΤΕΥΣΕΩΣ

Τοῦ Δασολόγου μὲ 6ο βαθμὸ Θεοδώρου Κων/νίδη, προϊσταμένου τοῦ Δασαρχείου Κασσάνδρας, γιὰ κήρυξη ἀναδασωτέας τῆς καείσης ἐκτάσεως στὴ Δ.Θ. Γλυφονέρι τοῦ Δημοσίου δάσους τῆς περιφέρειας Κοινότητας Καλλάνδρας Κασσάνδρας Χαλκιδικῆς.

1. Ἡ πυρκαϊὰ προκλήθηκε ἀπὸ μετάδοση πυρᾶς ποὺ ἄναψαν στὸ ἄκρο τοῦ παρακειμένου ἀγροῦ τοῦ Ἀριστείδη Δεληγιάννη κατοίκου Καλλάνδρας εὑρισκομένου σὲ ἐπαφὴ μὲ τὸ καὲν δάσος, προκειμένου νὰ κάψουν προϊόντα παρανόμου καθαρισμοῦ καὶ ὑλοτομίας πευκοδένδρων.

2. Ἀφοῦ ἔκαψε τὰ προϊόντα τῆς ὑλοτομίας καὶ στὴ συνέχεια τὰ ἀγροτώδη μπῆκε στὸ δάσος πεύκης μὲ ὑπόροφο ἀείφυλλα πλατύφυλλα καὶ ἔκαυσε ἔκταση 2,121 στρεμμάτων.


3. Ἡ πυρκαϊὰ στὴν ἀρχὴ ἦταν ἕρπουσα καὶ στὴ συνέχεια μετατράπηκε σὲ μικτή.


4. Ἡ ὁριογραμμὴ τῆς ἀναδασωτέας ἐκτάσεως περικλείει ἔκταση 3,391 στρεμμάτων δάσους πεύκης μὲ ὑπόροφο ἀείφυλλα πλατύφυλλα ἂν καὶ κάηκε μόνο ἕνα μέρος ἐμφαδοῦ 2,121 στρεμμάτων, γιὰ τὸν λόγο καὶ μόνο ὅτι ἡ προτεινομένη νὰ κηρυχθεῖ ἀναδασωτέα ἔκταση στὶς τρεῖς πλευρὲς της συνορεύεται μὲ χωράφια καὶ ἔχει ἀπόλυτη ἀνάγκη προστασίας ἀπὸ πιθανὴ κατάληψή της, λόγω τῆς μεγάλης τουριστικῆς ἀξίας της.


5. Γιὰ λόγους προστασίας τῆς ἐκτάσεως ταύτης Προτείνω, τὴν κήρυξή της ὡς ἀναδασωτέας σύμφωνα μὲ τὰ ἄρθρα 24 καὶ 117 τοῦ Συντάγματος καὶ τῶν τοιούτων 37 – 44 τοῦ Νόμου 998/1979 «περὶ προστασίας τῶν Δασῶν καὶ τῶν δασικῶν ἐν γένει ἐκτάσεων τῆς χώρας» καὶ τὶς ἀριθ. 114812/2946/24.12.1975, 10582/539/13.2.1976 καὶ 217606/1610/13.6.1977 ἐγκ. δ/γὲς τοῦ Ὑπουργείου Γεωργίας.


Κασσανδρεία, 16 Ἀπριλίου 1980

Ὁ Δασάρχης
ΘΕΟΔ. ΚΩΝΣΤΑΝΤΙΝΙΔΗΣ

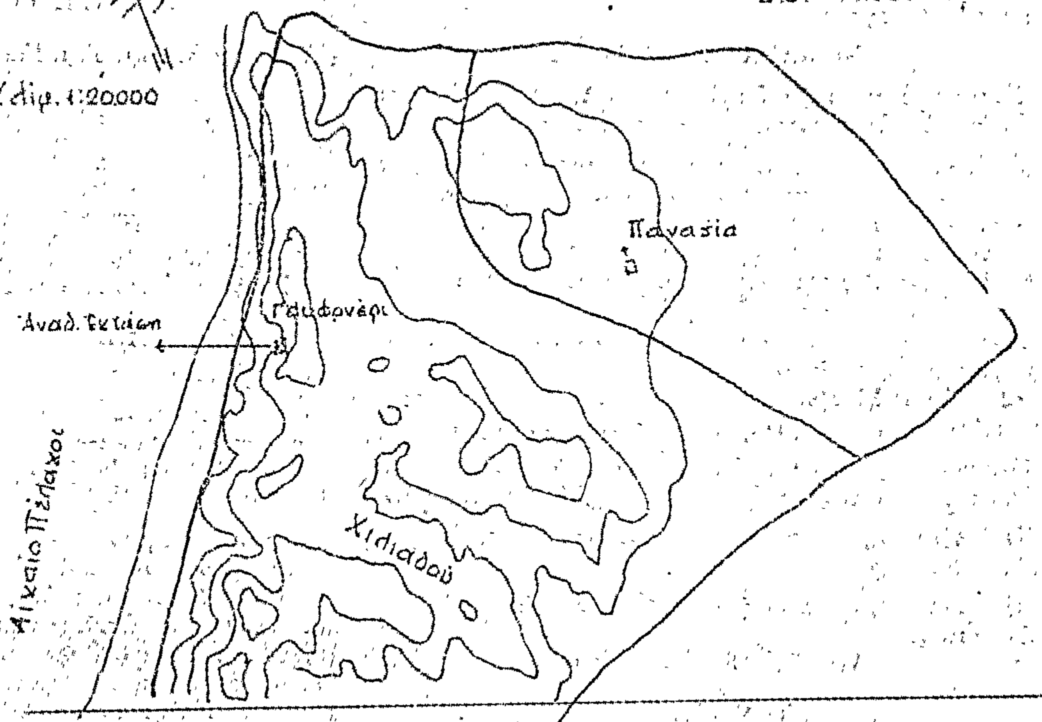

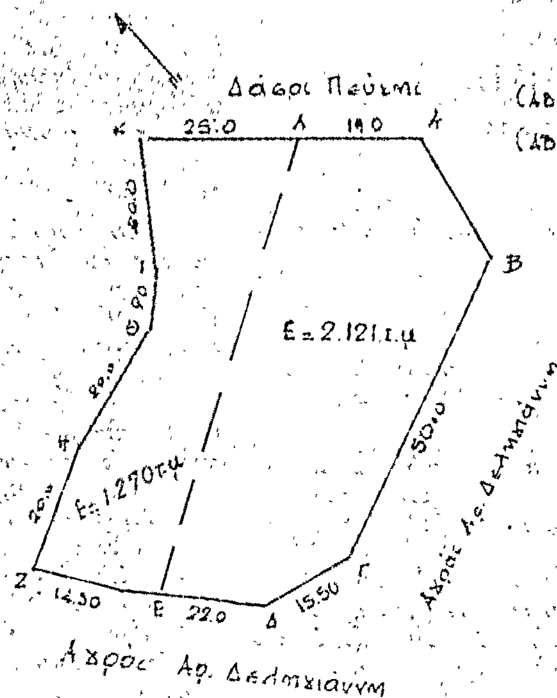

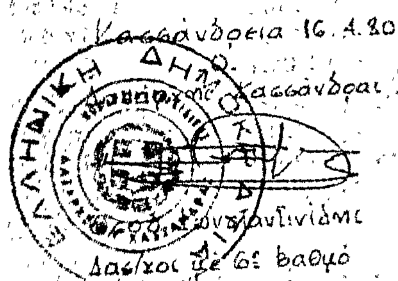

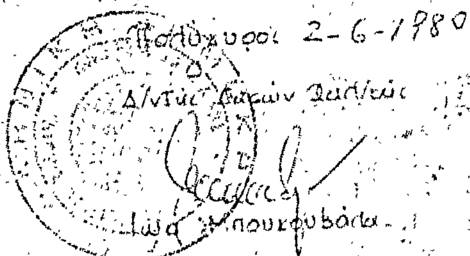

Πολύγυρος 2-6-1980
Ο Νομάρχης Χαλ/κής
Νικ. Καλαμαρίδης

ΑΝΑΚΟΙΝΩΣΕΙΣ

'Αριθ. 6124 (7)

Περὶ ἀνακοινώσεως παρακαταθέσεως ἀποζημιώσεως γιὰ ἀπαλλοτρίωση ἀκινήτων πρὸς ἐγκατάσταση ραδιοβοηθήματος α/δ Τανάγρας.

Ο ΝΟΜΑΡΧΗΣ ΒΟΙΩΤΙΑΣ

Σύμφωνα μὲ τὰ ἄρθρα 7 καὶ 8 τοῦ Ν.Δ. 797/1971 «περὶ ἀναγκαστικῶν ἀπαλλοτριώσεων, γνωστοποιοῦμε:

α) Σὲ ὅσους ἔχουν ἢ διεκδικοῦν δικαιώματα κυριότητας σὲ ἀκίνητα ποὺ ἀπαλλοτριώθηκαν ἀναγκαστικὰ μὲ τὴ 166244/15.3.77 ἀπόφαση τοῦ Νομάρχη Βοιωτίας γιὰ ἐγκατάσταση ραδιοβοηθήματος α/δ Τανάγρας—Βοιωτίας.

β) Τοὺς ἐνυπόθηκους δανειστὲς καὶ τοὺς τρίτους διεκδικητὲς τῶν ἀκινήτων αὐτῶν, ὅτι ἡ ἀποζημίωση τῆς ἐδαφικῆς ἐπιφάνειας καὶ τῶν ἐπικειμένων της, ὅπως περιγράφονται στὸ σχετικὸ κτηματολογικὸ πίνακα, ἡ ὁποία καθορίσθηκε μὲ τὴν 25/25.1.1979 ἀπόφαση Μον. Πρωτ. Θηβῶν, ἔχει παρακατατεθεῖ στὸ Γραφεῖο Παρ/κῶν καὶ Δανείων Θηβῶν.

Σχετικὰ ἔχει ἐκδοθεῖ τὸ 14002/13.6.1980 γραμμάτιο συστάσεως παρακαταθήκης δρχ. (1.500) χιλίων πεντακοσίων.

Ἡ ἀποζημίωση θὰ ἀποδοθεῖ στὰ πρόσωπα ποὺ θὰ ἀναγνωρισθοῦν δικαιοῦχοι κατὰ τὴ νόμιμη διαδικασία.

Ἡ ἀνακοίνωση αὐτὴ νὰ δημοσιευθεῖ στὴν Ἐφημερίδα τῆς Κυβερνήσεως.

Λειβαδιά, 18 Ἰουνίου 1980

Ὁ Νομάρχης
Α. ΚΑΖΟΓΛΗΣ

ΠΟΛΕΟΔΟΜΙΑ

ΑΝΑΚΟΙΝΩΣΕΙΣ

(8)

Περὶ εἰδοποιήσεως τῆς γενομένης παρακαταθέσεως ἀποζημιώσεως λόγω προσκυρώσεως καὶ ρυμοτομίας τμημάτων οἰκοπέδων ἐν Γιαννιτσοῖς.

Συμφώνως πρὸς τὰς διατάξεις τοῦ Α.Ν. 1731/1939 «περὶ κώδικος ἀναγκαστικῶν ἀπαλλοτριώσεων» καὶ τὰς τοιαύτας τοῦ Ν.Δ. 797/1970 «περὶ ἀναγκαστικῶν ἀπαλλοτριώσεων» φέρομεν εἰς γνῶσιν τῶν κάτωθι ἀναφερομένων, ἤτοι:

1. Τῶν κεκτημάτων ἢ ἀξιούντων δικαιώματα κυριότητος ἐπὶ τμημάτων οἰκοπέδων ἐμφαινομένων ὑπὸ τὰ στοιχεῖα 22-38-36α-39-37-22 ἐκτάσεως Μ2 37,80, 35-35α-39-40-35 ἐκτάσεως Μ2 11,00 καὶ 32α-44-42-43-32α ἐκτάσεως Μ2 39,00 εἰς τὸ συνοδεῦον τὴν ὑπ' ἀριθ. 1/1959 πρᾶξιν τακτοποιήσεως καὶ ἀναλογισμοῦ ἀποζημιώσεων τῆς Δ.Τ.Υ.Ν. Πέλλης τοπογραφικὸν διάγραμμα, ἐκτάσεως ἐν συνόλῳ Μ2 87,80, κατόπιν δὲ τοῦ συμψηφισμοῦ τῆς ἀποζημιώσεως Μ2 8,20, οἰκοπεδικὴ ἔκτασις δι' ἣν ἡ παρακατατεθεῖσα ἀποζημίωσις Μ2 ἑβδομήκοντα ἐννέα καὶ 60/100 (79,60).

2. Τῶν τυχὸν ἐπὶ τῶν ἀνωτέρω οἰκοπεδικῶν τμημάτων ἐγγεγραμμένων ἐνυποθήκων ἢ κατασχόντων δανειστῶν ἢ τρίτων διεκδικητῶν ὅτι ἡ δυνάμει τῆς ὑπ' ἀριθ. 309/1978 ἀποφάσεως τοῦ Μονομελοῦς Πρωτοδικείου Ἐδέσσης καθορισθεῖσα ἀποζημίωσις διὰ τὰς ἄνω προσκυρωθείσας - ρυμοτομηθείσας ἐκτάσεις κατετέθη ὑπὸ τῶν Κ.Φιλιππίδη - Ι. Παρασίδη διὰ λογαριασμὸν Βικτωρίας συζ. Μιλτιάδου Σταμπολῆ εἰς τὸ Ταμεῖον Παρακαταθηκῶν καὶ Δανείων Γραφεῖον Παρακαταθηκῶν Γιαννιτσῶν ὑπὲρ τῶν φερομένων ὡς ἰδιοκτητῶν 1) Παναγιώτου Στοΐδη τοῦ Σταύρου ποσὸν δρχ. 208.000 καὶ 2) Ἀθανασίου Κωτσίνη τοῦ Ἀντωνίου ποσὸν δρχ. 190.000 ἐκδοθέντων ἀντιστοίχως τῶν ὑπ' ἀριθμοὺς 7096 καὶ 7097 γραμματίων συστάσεως παρακαταθήκης τῆς 14.1.1980 ἤτοι ἐν συνόλῳ ποσὸν δρχ. 398.000 ἀποδοτέον τοῖς κατὰ νόμον δικαιούχοις.

Ἐν Γιαννιτσοῖς τῇ 28 Μαΐου 1980

Ὁ Πληρεξούσιος Δικηγόρος
ΠΑΝΑΓΙΩΤΗΣ ΤΕΡΖΟΥΔΗΣ

('Αριθ. τριπλ. Δημ. Ταμ. Γιαννιτσῶν 21715 καὶ 20843/80)

(9)

Περὶ εἰδοποιήσεως τῆς γενομένης παρακαταθέσεως ἀποζημιώσεως λόγω προσκυρώσεως καὶ ρυμοτομίας τμημάτων οἰκοπέδων ἐν Γιαννιτσοῖς.

Συμφώνως πρὸς τὰς διατάξεις τοῦ Α.Ν. 1731/1939 «περὶ κώδικος ἀναγκαστικῶν ἀπαλλοτριώσεων» καὶ τὰς τοιαύτας τοῦ Ν.Δ. 797/1970 «περὶ ἀναγκαστικῶν ἀπαλλοτριώσεων» φέρομεν εἰς γνῶσιν τῶν κάτωθι ἀναφερομένων, ὅτι:

1. Τῶν κεκτημένων ἢ ἀξιούντων δικαιώματα κυριότητος ἐπὶ οἰκοπεδικῶν τμημάτων, ἐμφαινομένων ὑπὸ τὰ στοιχεῖα 1-2-3-1 ἐκτάσεως Μ2 69,50,4-5-6-4 ἐκτάσεως Μ2 7,50.

2. Τῶν κεκτημένων δικαιωμάτων ἀποζημιώσεων, λόγῳ ἀναλογισμοῦ ρυμοτομίας, τῶν οἰκοπεδικῶν τμημάτων 42-γ-β-δ-39-42 ἐκτάσεως Μ2 21,00, α-4-5-κ-ι-α ἐκτάσεως Μ2 11,30 καὶ ἀπαλλοτριουμένου κτίσματος ὄγκου Μ3 199,37 εἰς τὸ συνοδεῦον τὴν ὑπ' ἀριθ. 12/1978 πρᾶξιν τακτοποιήσεως καὶ ἀναλογισμοῦ, ἀποζημιώσεων τῆς Δ Τ.Υ. Ν. Πέλλης τοπογραφικὸν διάγραμμα, ἐκτάσεως ἐν συνόλῳ προσκυρώσεως Μ2 67,00 ἀναλογισμοῦ Μ2 32,30 καὶ κτίσματος Μ3 199,37 δι' ὧν τόσον ἡ παρακατατεθεῖσα ἀποζημίωσις Μ2 21,00, ὅσον καὶ ἡ γενομένη παρὰ τῶν δικαιούχων ἀνάληψις, κατόπιν δὲ τοῦ συμψηφισμοῦ τῆς ἀποζημιώσεως Μ2 10,00 οἰκοπεδικὴ ἔκτασις ἑβδομήκοντα ἐννέα τετραγωνικὰ μέτρα (79,00). Πρὸς τούτοις ἀναφέρεται καὶ παρακατατεθειμένη ἀποζημίωσις τοῦ κτίσματος Μ3 199,37.

3. Τῶν τυχὸν ἐπὶ τῶν ἀνωτέρω οἰκοπεδικῶν τμημάτων καὶ κτίσματος ἐγγεγραμμένων ἐνυποθήκων ἢ κατασχόντων δανειστῶν ἢ τρίτων διεκδικητῶν ὅτι ἡ δυνάμει τῆς ἀπὸ 15.5.1979 ἐκθέσεως τῆς προεκτιμητικῆς ἐπιτροπῆς τῇ προεδρίᾳ τοῦ οἰκονομικοῦ ἐφόρου Γιαννιτσῶν καθορισθῆσα ἀποζημίωσις διὰ τὰς ἄνω προσκυρωθείσας καὶ ρυμοτομηθείσας ἐκτάσεις καὶ κτίσματος, κατατέθη ὑπὸ τοῦ Κ. Φιλιππίδη - Ι. Παρασίδη διὰ λογαριασμὸν τῆς Παρασκευῆς Τασοπούλου Χήρας Περικλέους, τόσον εἰς τὸ Ταμεῖον Παρακαταθηκῶν καὶ Δανείων, Γραφεῖον Παρακαταθηκῶν Γιαννιτσῶν, ὑπὲρ τῶν φερομένων ὡς ἰδιοκτητῶν 1) Εὐάγγελος Χ'' Ἀντωνίου τοῦ Ἀντωνίου τὸ ποσὸν τῶν ἑκατὸν ἑβδομήκοντα τριῶν ἑκατὸ ὀγδοήκοντα πέντε δραχμῶν (173.185).

2) Βασίλειος Κύμπριτσας τὸ ποσὸν τῶν τεσσαράκοντα δύο ἑπτακοσίων πεντήκοντα δραχμῶν (42.750).

3) Δῆμος Γιαννιτσῶν τὸ ποσὸν τῶν τριακοσίων δώδεκα ἑπτακοσίων ἑξήκοντα δύο δραχμῶν (312 762) ἐκδοθέντων ἀντιστοίχως τὰ ὑπ' ἀριθ. 6978 καὶ 7150 γραμμάτια συστάσεως παρακαταθήκης τῆς 1-9/18.4.1979/80.

Τὸ συνταχθὲν ὑπ' ἐμοῦ ἰδιωτικὸν σύμφωνητικὸν τὴν 1.9.1979 καὶ τοῦ ὑπ' ἀριθ. 17130/23.8.1979 τριπλοτύπου Εἰσπράξεως Ταμείου Γιαννιτσῶν, ἤτοι ἐν συνόλῳ ποσὸν τῶν πεντακοσίων εἴκοσι ὀκτὼ χιλιάδων ἑξακοσίας ἐνενήκοντα ἑπτὰ (528.697) ἀποδοτέον τοῖς κατὰ νόμον δικαιούχους.

Ἐν Γιαννιτσοῖς τῇ 11 Ἰουνίου 1980

Ὁ Πληρεξούσιος Δικηγόρος
ΚΩΝ/ΝΟΣ ΚΑΝΕΛΟΓΛΟΥ

('Αριθ. τριπλ. Δημ. Ταμ. Γιαννιτσῶν 21716 καὶ 20842/80)

ΑΠΟ ΤΟ ΕΘΝΙΚΟ ΤΥΠΟΓΡΑΦΕΙΟ